



MISURE PARETI

1:20 A4

H. 90 P. 0 229.5
H. 90 P. 85 230.0

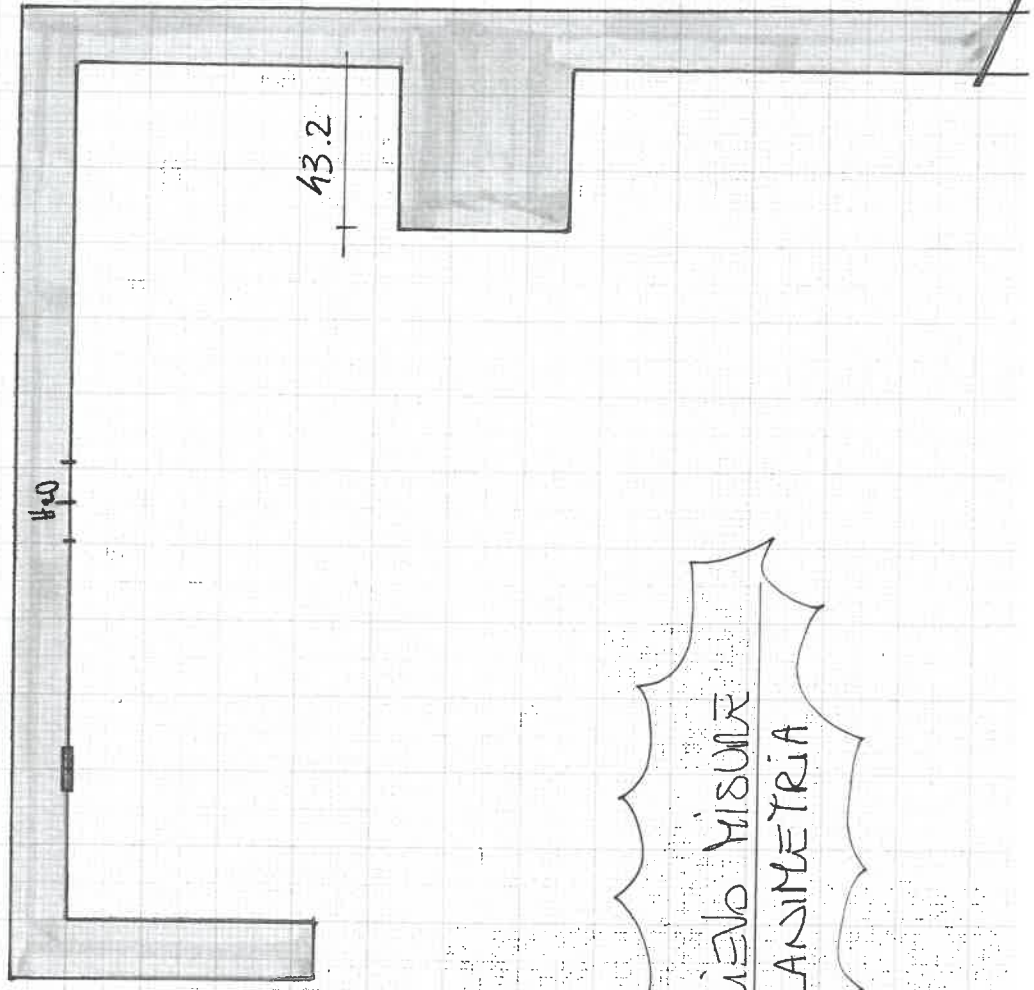

86.6 P. 0
86.8 P. 43

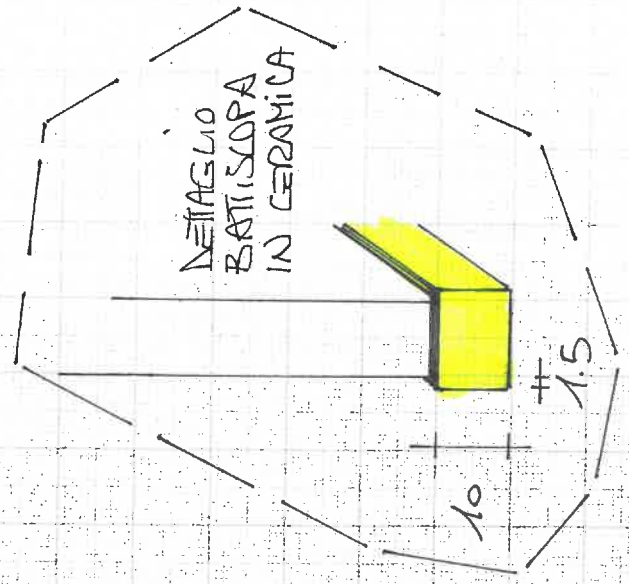

DISEGNO VISUALE
PLANIMETRIA

Cliente SCUOLE VESLIE ISTRANA


Numero dt.rilievo 19/12/2023

Accessibilità

B

Posizione P.E.
RICHIESTA

IMPIANTO H₂O COMPLETO

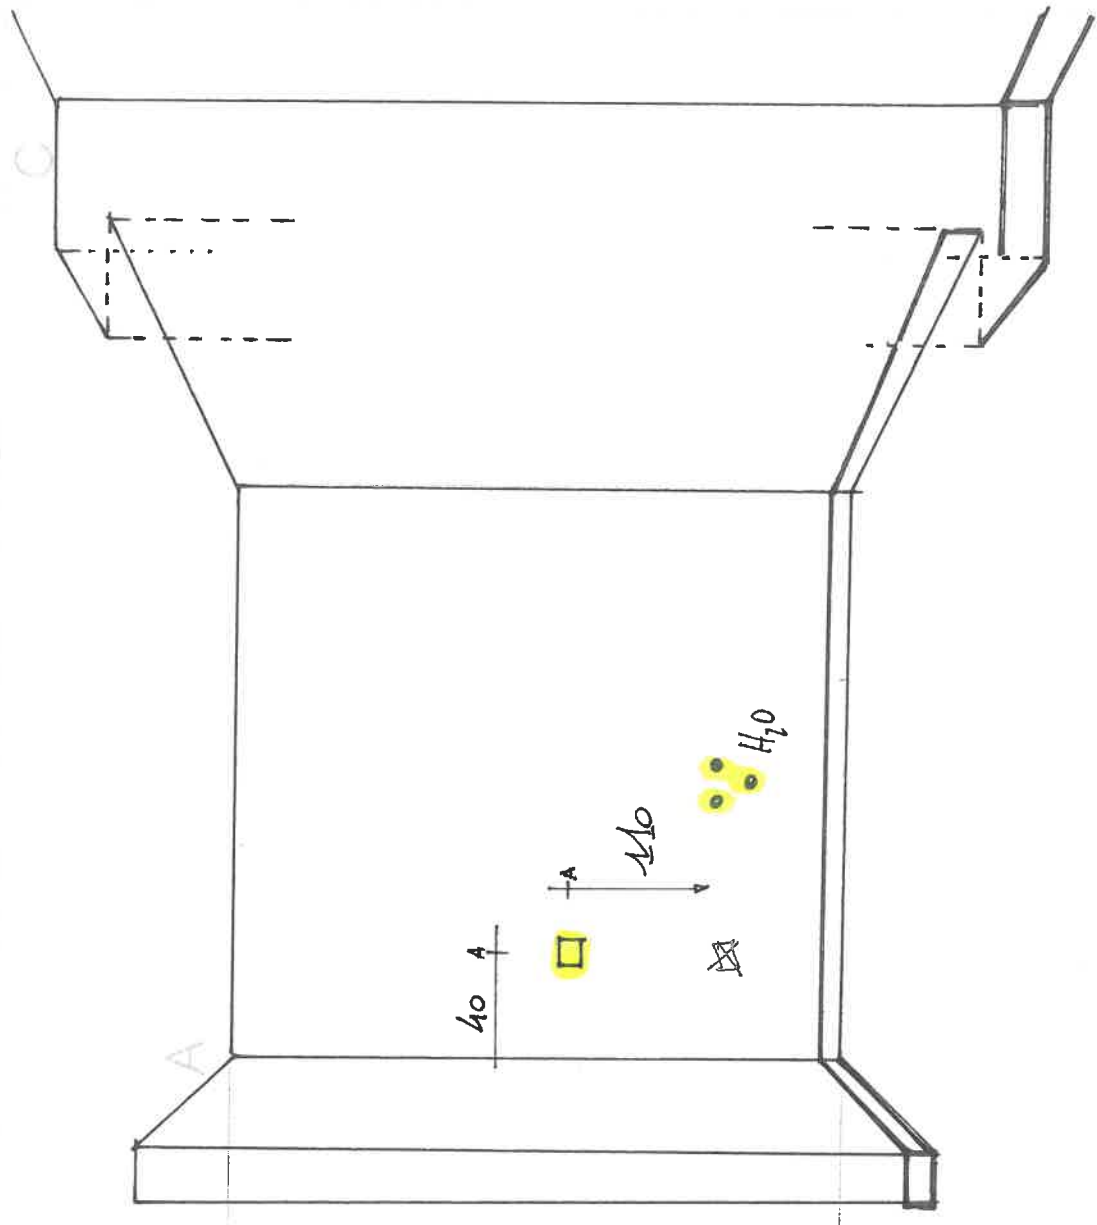

S	scarichi acqua	I	ingombro	AV	cinghia avvolgibile		fuori bolla pav/soff
G	gas	P	porta	C	cassonetto		
E	presa elettrica	F	finestra	CA	caldaia		fuori bolla pareti
FK	foro cappa	AS	anta scrigno	T	tubo esterno		servono sagome
FA	foro aereazione	TS	termosifone	PC	parete cartongesso		


Cliente Scuole Vescio ISTRANA

Numero dt.rilevo 19/12/2023

Accessibilità

B

STATO DI FATTO
ATTUALE

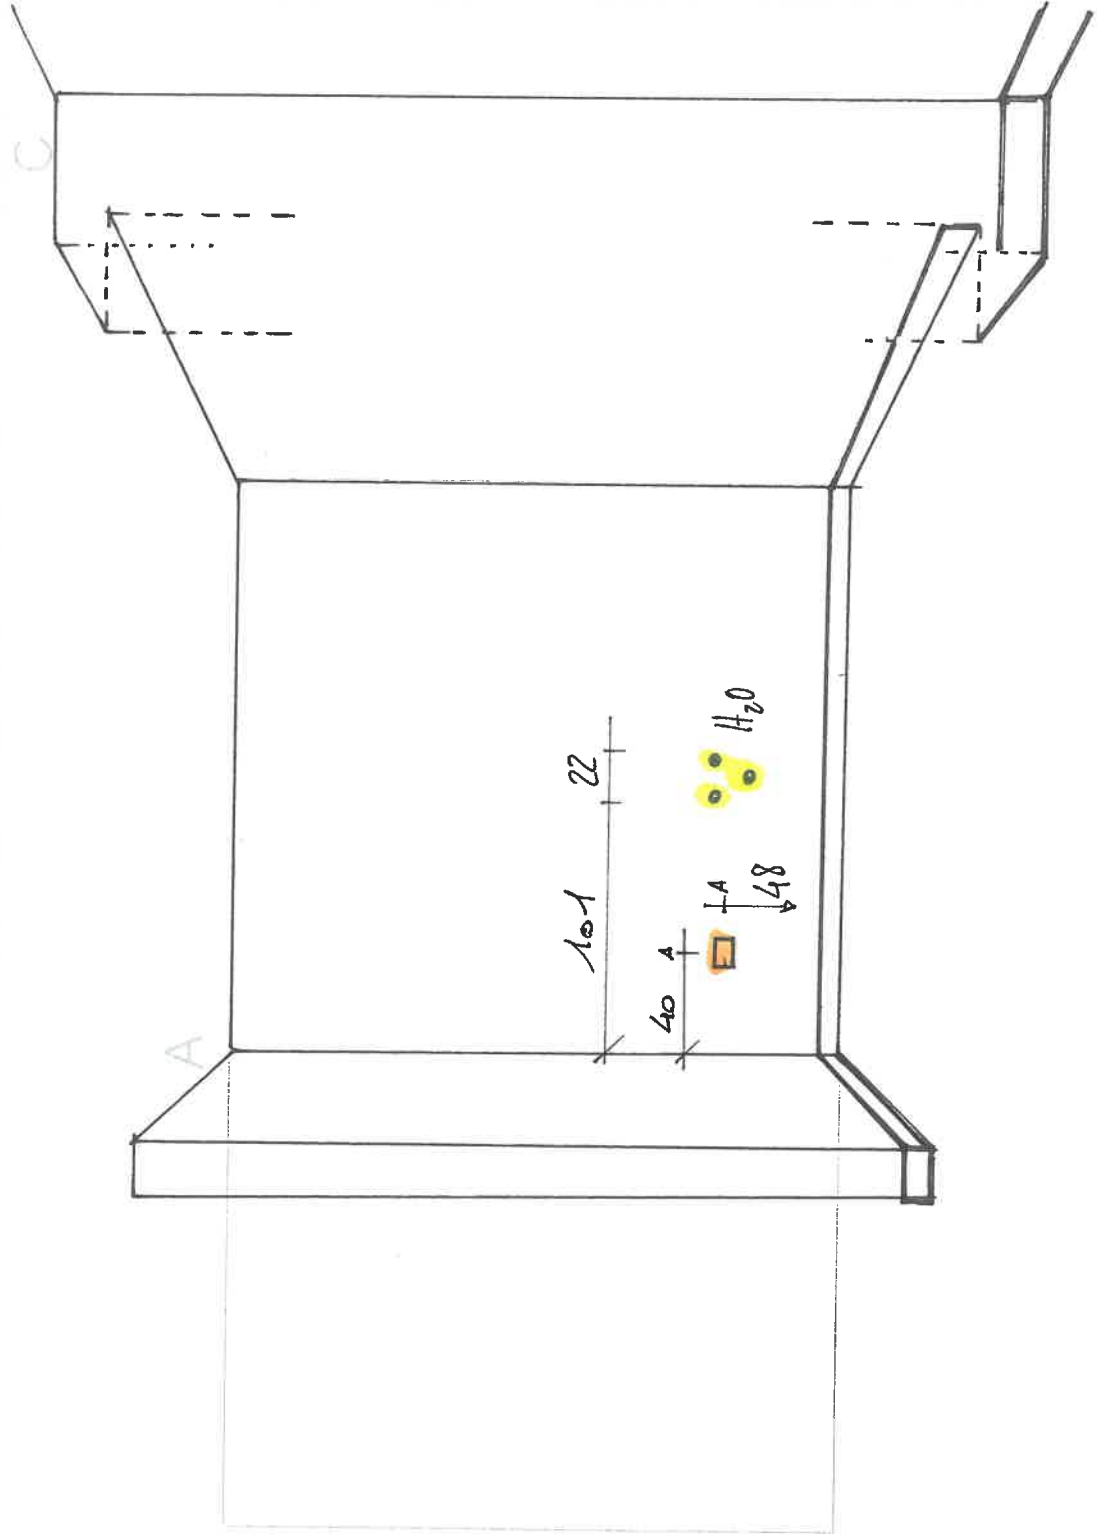

S	scarichi acqua	I	ingombro	AV	cinghia avvolgibile		fuori bolla pav/soff
G	gas	P	porta	C	cassonetto		fuori bolla pareti
E	presa elettrica	F	finestra	CA	caldaia		servono sagome
FK	foro cappa	AS	anta scrigno	T	tubo esterno		
FA	foro aereazione	TS	termosifone	PC	parete cartongesso		